IMMOBILIARE
DELTA SRL

COMUNE DI
CASALEGGIO

PROGETTO:

RINNOVO
CONVENZIONE
PEC DI VIA
MAMELI

MARZO
2013

SEZIONE STRADALE A-A

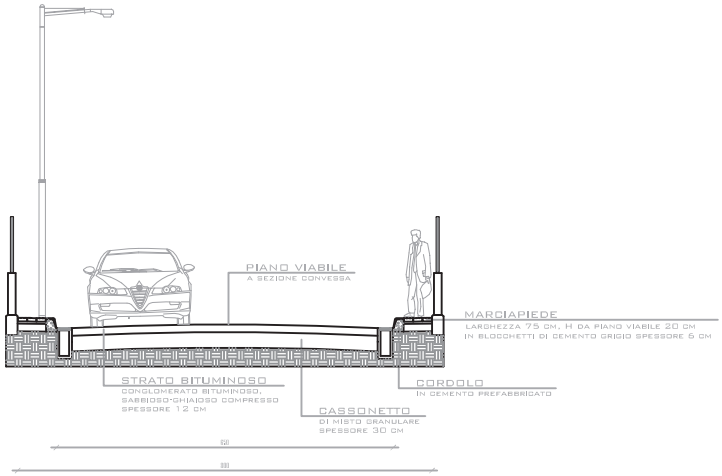

LEGENDA

- LIMITE P.E.C.
- AREA DI SEDIME STRADA DI P.R.G.
- RECINZIONE METALLICA H. 120 cm

PLANIMETRIA GENERALE

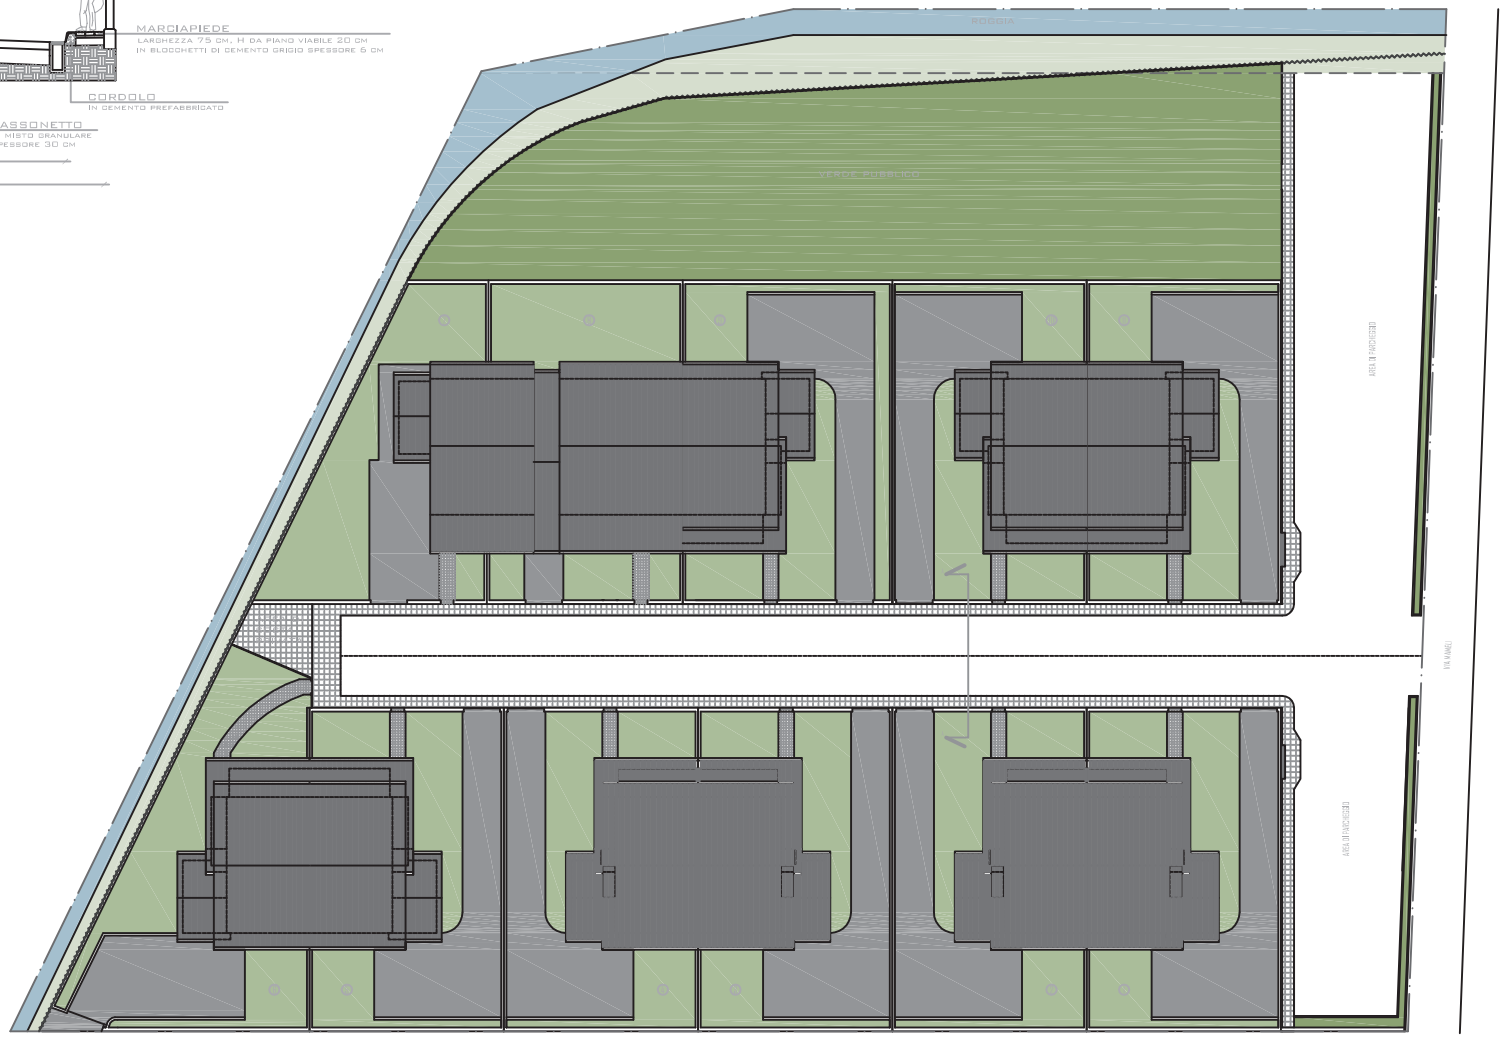

TAVOLA
1

PLANIMETRIA
GENERALE
STATO DI FATTO
SCALA 1:200

SEZIONE
STRADALE
STATO DI FATTO
SCALA 1:50

MAURIZIO PEGGION
INGEGNERE

ALESSIO BELTRAMI
ARCHITETTO

PROGECTA
STUDIO ASSOCIATO

NOVARA - ITALIA
VIALE VERDI 14

TEL-FAX 0321.625184