

# REGIONE PIEMONTE

Provincia di Novara

## UNIONE "BASSA SESIA"

Ufficio Tecnico - Settore LL.PP.

### COMUNE DI CASALEGGIO NOVARA

OPERE DI ASFALTATURA VIA CASCINA VIGNOLE  
AI FINI DELLA MESSA IN SICUREZZA

### PROGETTO DEFINITIVO - ESECUTIVO

Elaborato:

14

Titolo dell'elaborato:

PARTICOLARI COSTRUTTIVI

Scala:

varie

Archivio:

Approvato con:

Data:

04-03-2019

Aggiornamenti:


Il Progettista:

Arch. Adriano Fontaneto


Il Sindaco:

Il Segretario:

PIANTA — Scala 1:100

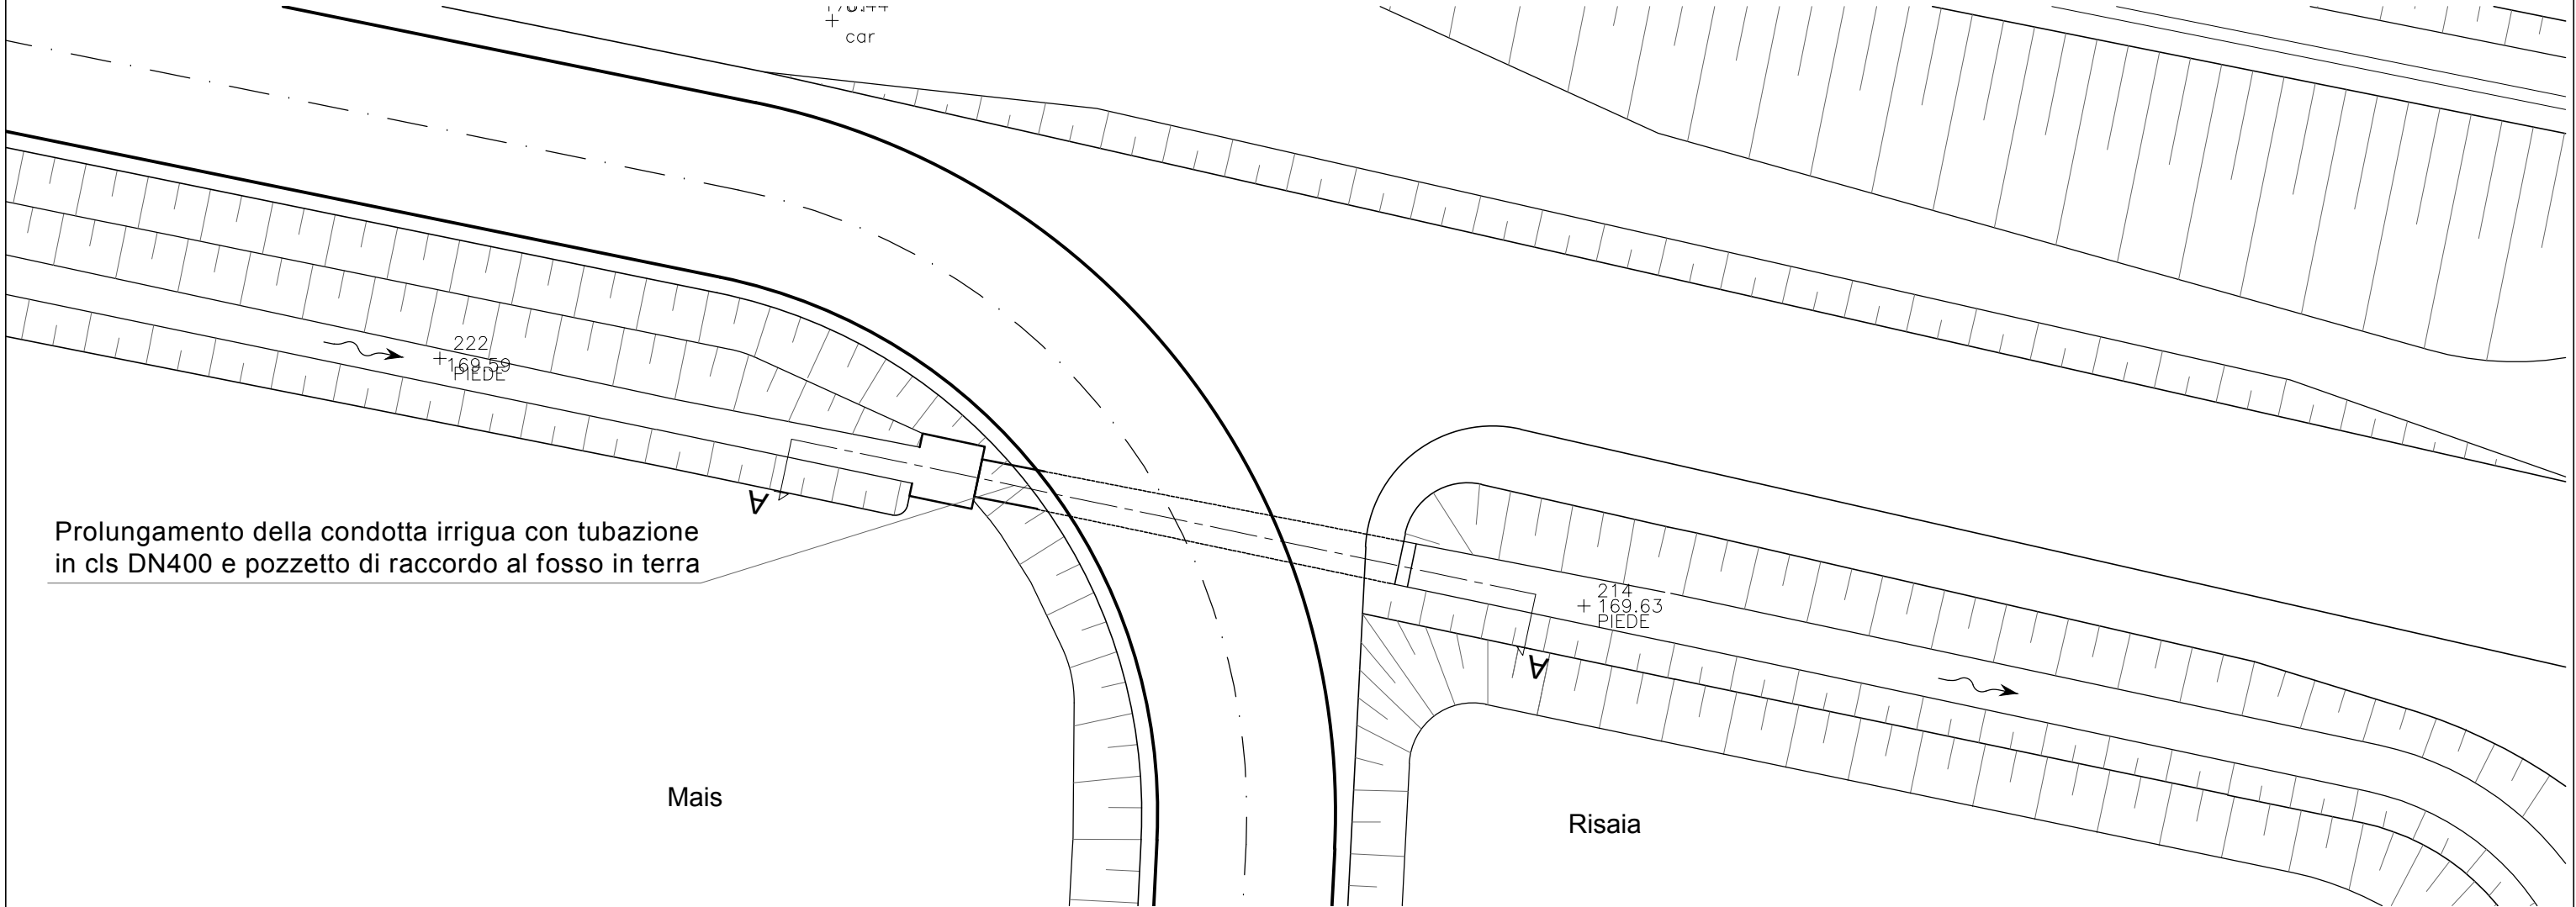


SEZIONE A-A — Scala 1:50

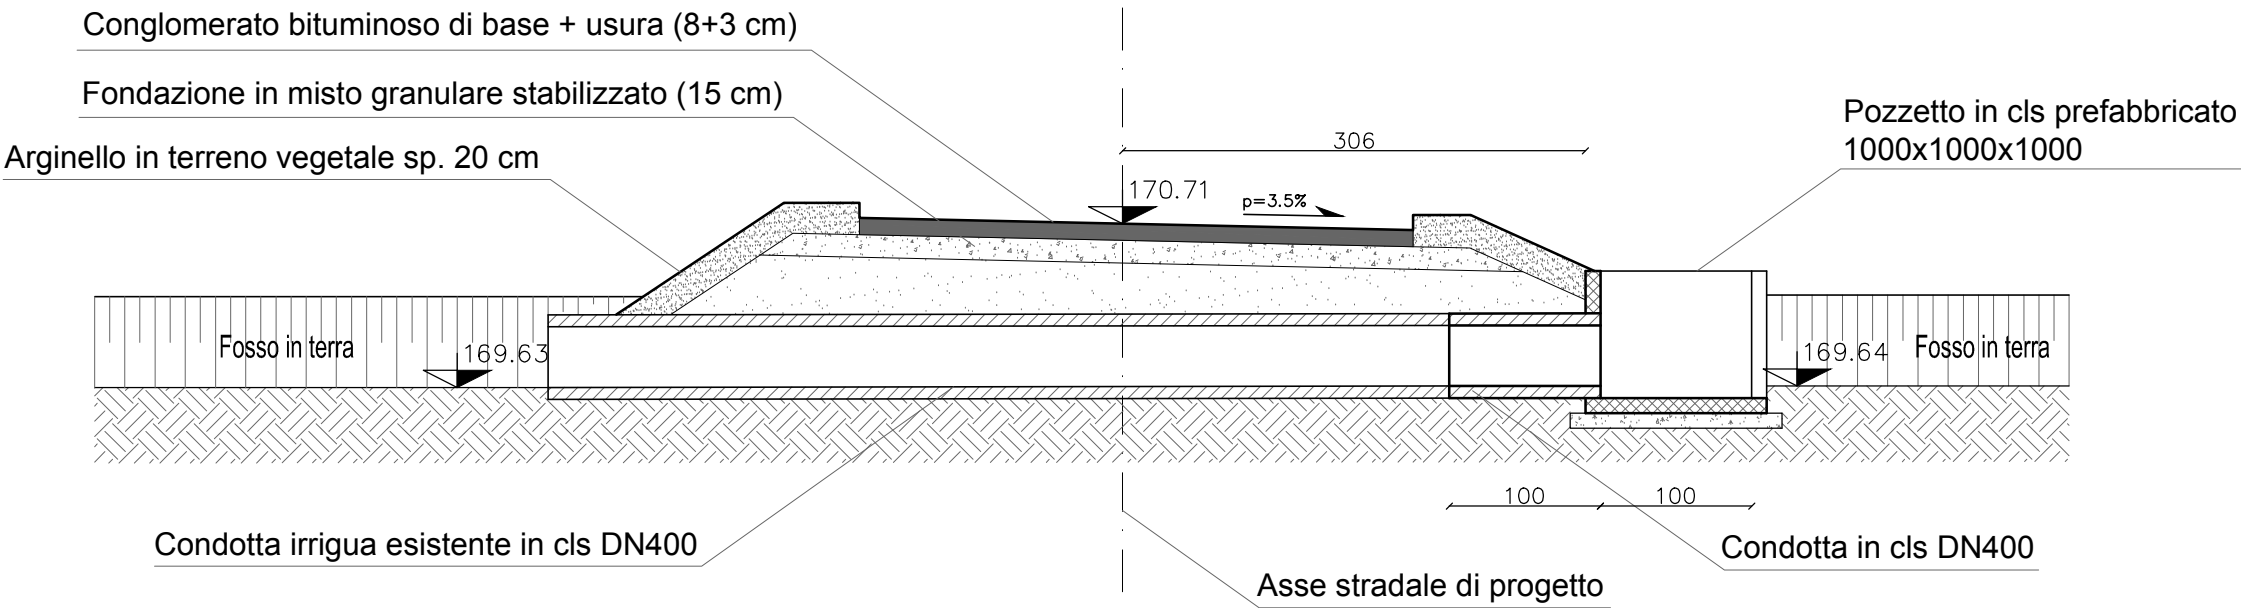


OGGETTO  
PARTICOLARE PROLUNGAMENTO  
TUBAZIONE IRRIGUA

TAVOLA	ARCHIVIO
1	Via C.na Vignole
SCALE	1:100/50

PIANTA – Scala 1:100

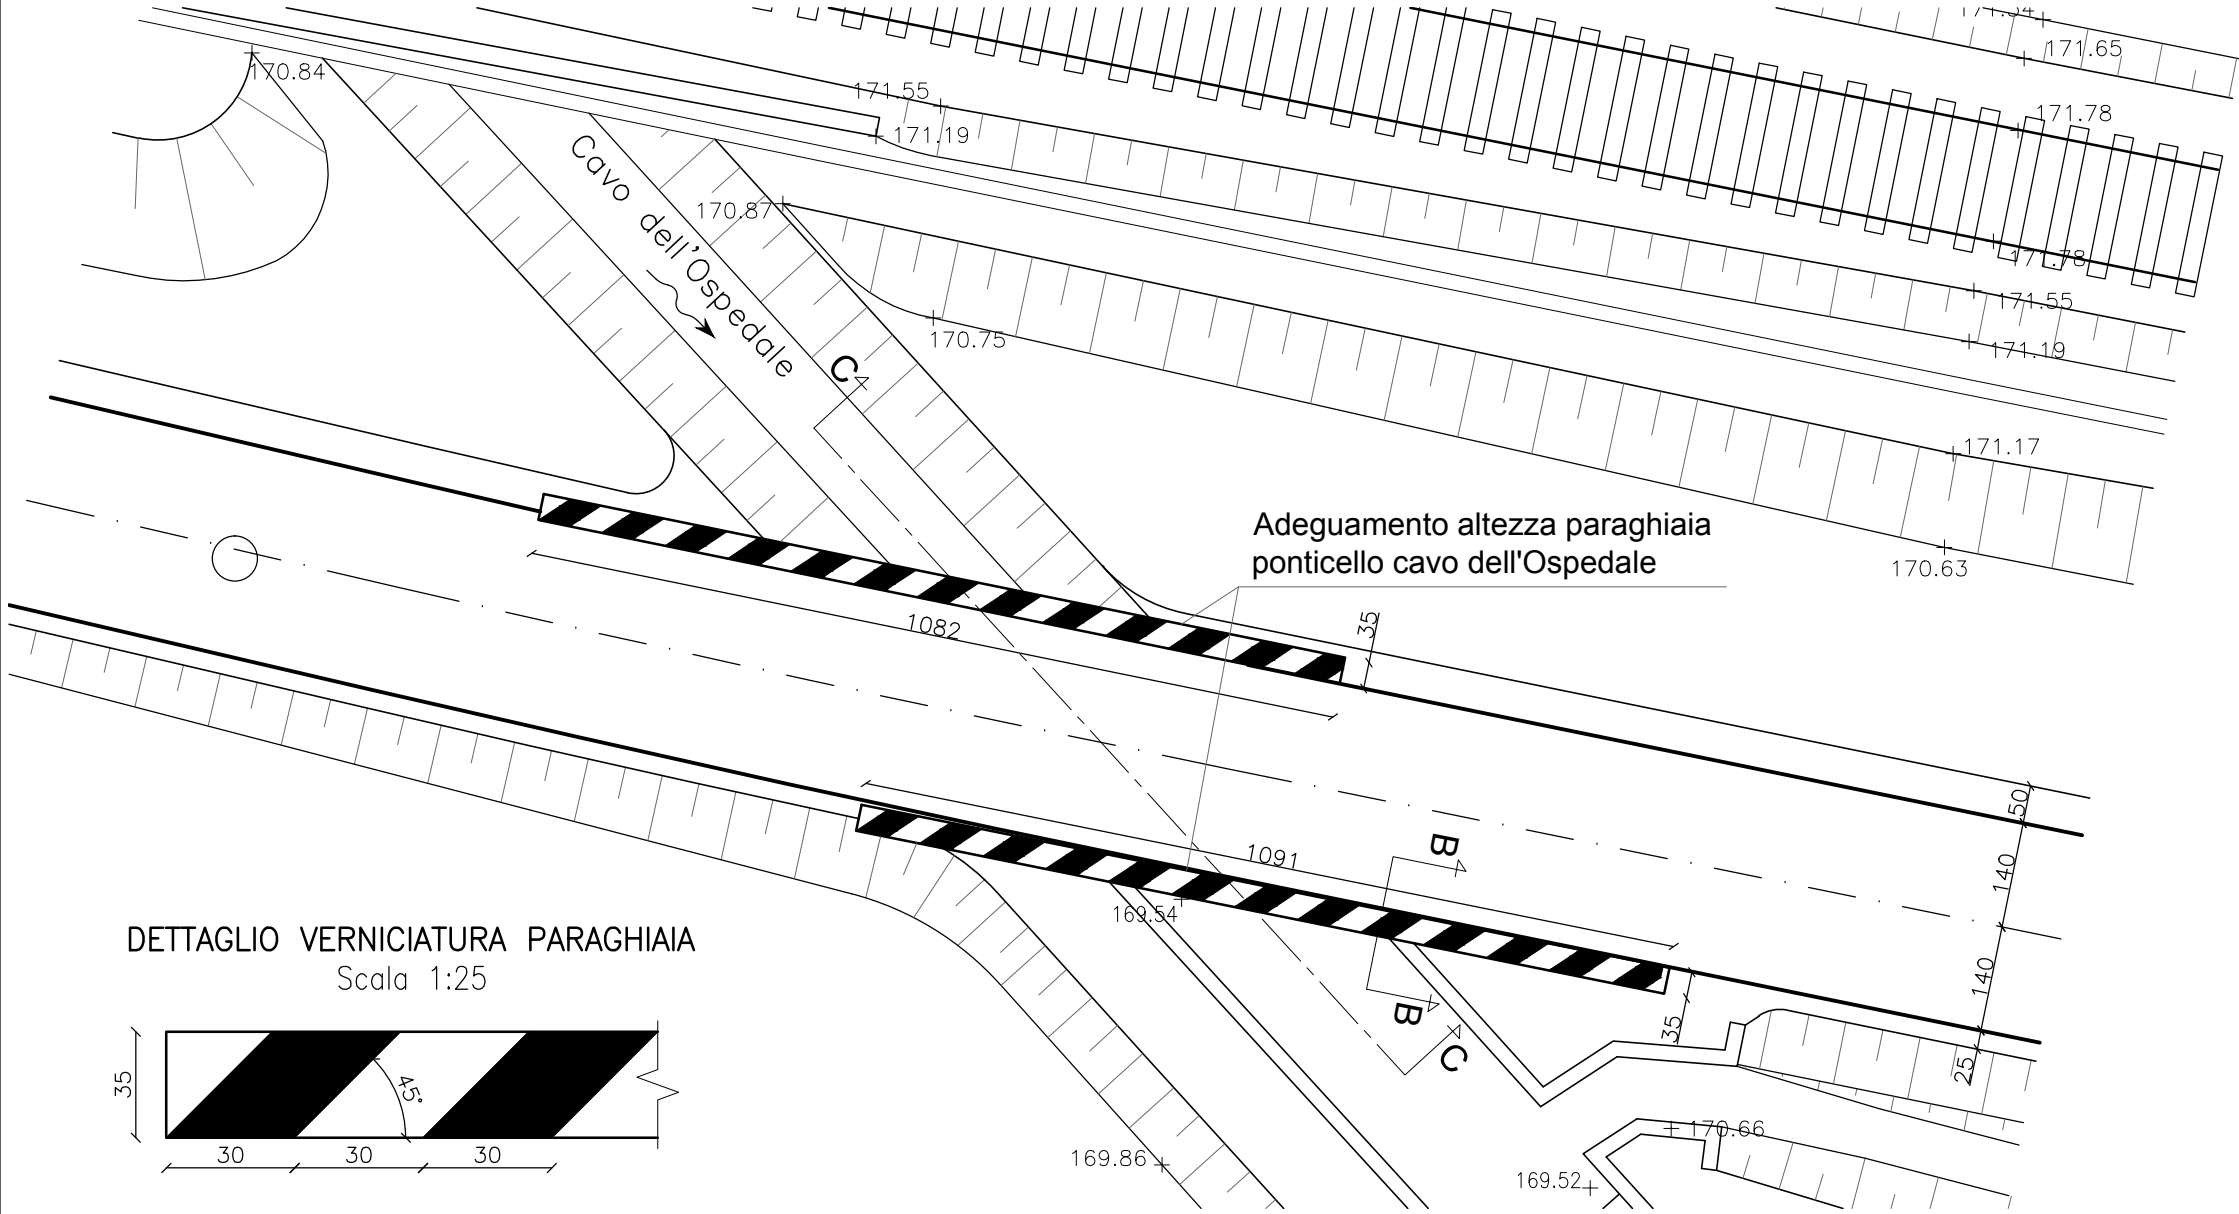


DETTAGLIO VERNICIATURA PARAGHIAIA  
Scala 1:25

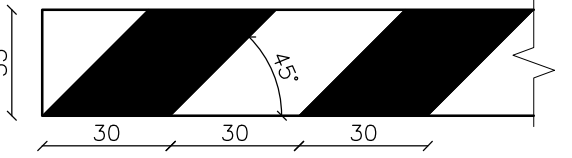


ADEGUAMENTO ALTIMETRICO PARAGHIAOA  
CAVO DELL'OSPEDALE  
Sezione B-B  
Scala 1:20

CARPENTERIA

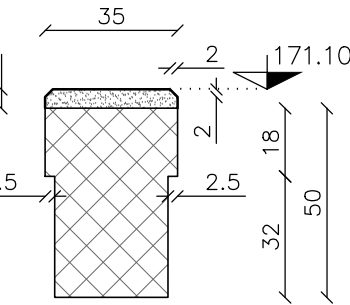

ARMATURA

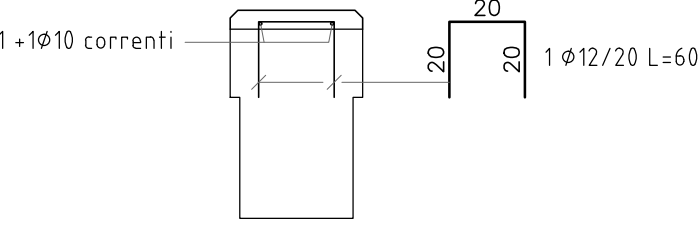

OGGETTO  
PARTICOLARE ADEGUAMENTO ALTIMETRICO  
PARAGHIAIA CAVO DELL'OSPEDALE


TAVOLA  
2  
SCALE  
1:100/50/20

ARCHIVIO  
Via C.na Vignole

ADEGUAMENTO ALTIMETRICO PARAGHIAOA CAVO  
DELL'OSPEDALE  
Sezione C-C  
Scala 1:50

Conglomerato bituminoso di base + usura (8+3 cm)

Sovralzo minimo paraghiaia

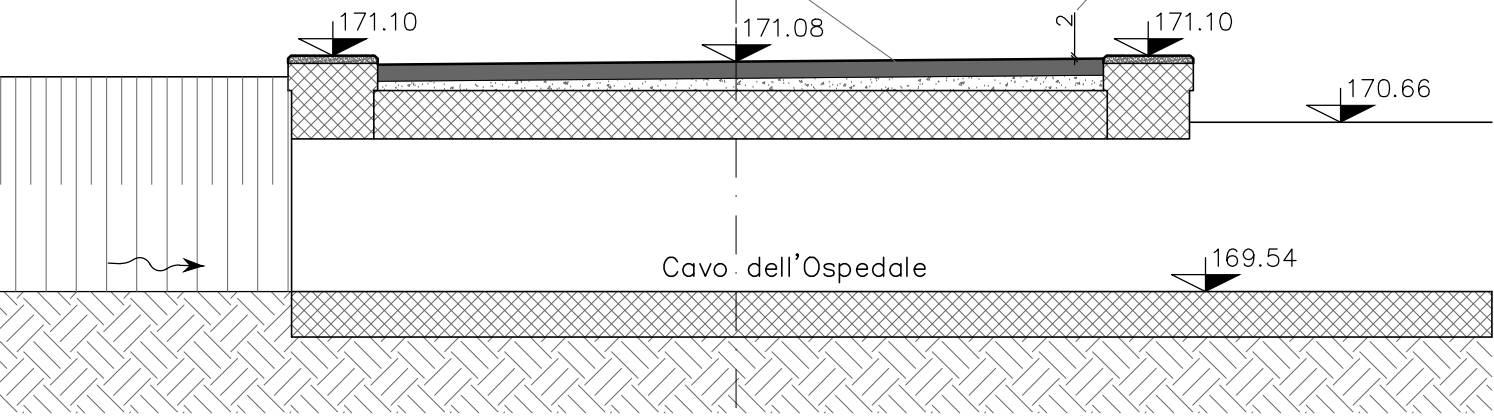


LA GRIGLIA ED IL TELAIO DEVONO APPORTARE LE SEGUENTI MARCATURE:

- EN 124;
- LA CLASSE (C250);
- IL NOME E/O IL MARCHIO DEL FABBRICATORE ED IL LUOGO DI FABBRICAZIONE CHE PUO' ESSERE IN CODICE;
- IL MARCHIO DI UN ENTE DI FABBRICAZIONE;




LE MARCATURE DI CUI SOPRA DEVONO ESSERE RIPORTATE IN MANIERA CHIARA E DUREVOLE E DEVONO, DOVE POSSIBILE, ESSERE VISIBILI QUANDO L'UNITA' E' INSTALLATA.

CADITOIA STRADALE CONCAVA

GRIGLIA PER SCARICO STRADALE IN GHISA SFEROIDALE CON RESISTENZA A ROTTURA SUPERIORE A 250 KN, CONFORME ALLA NORMA UNI EN 124 CLASSE C250

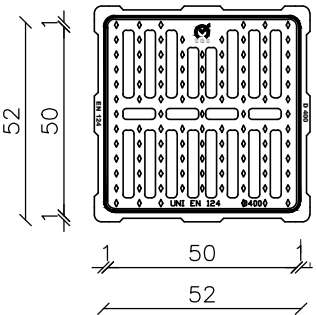

PARTICOLARE TELAIO

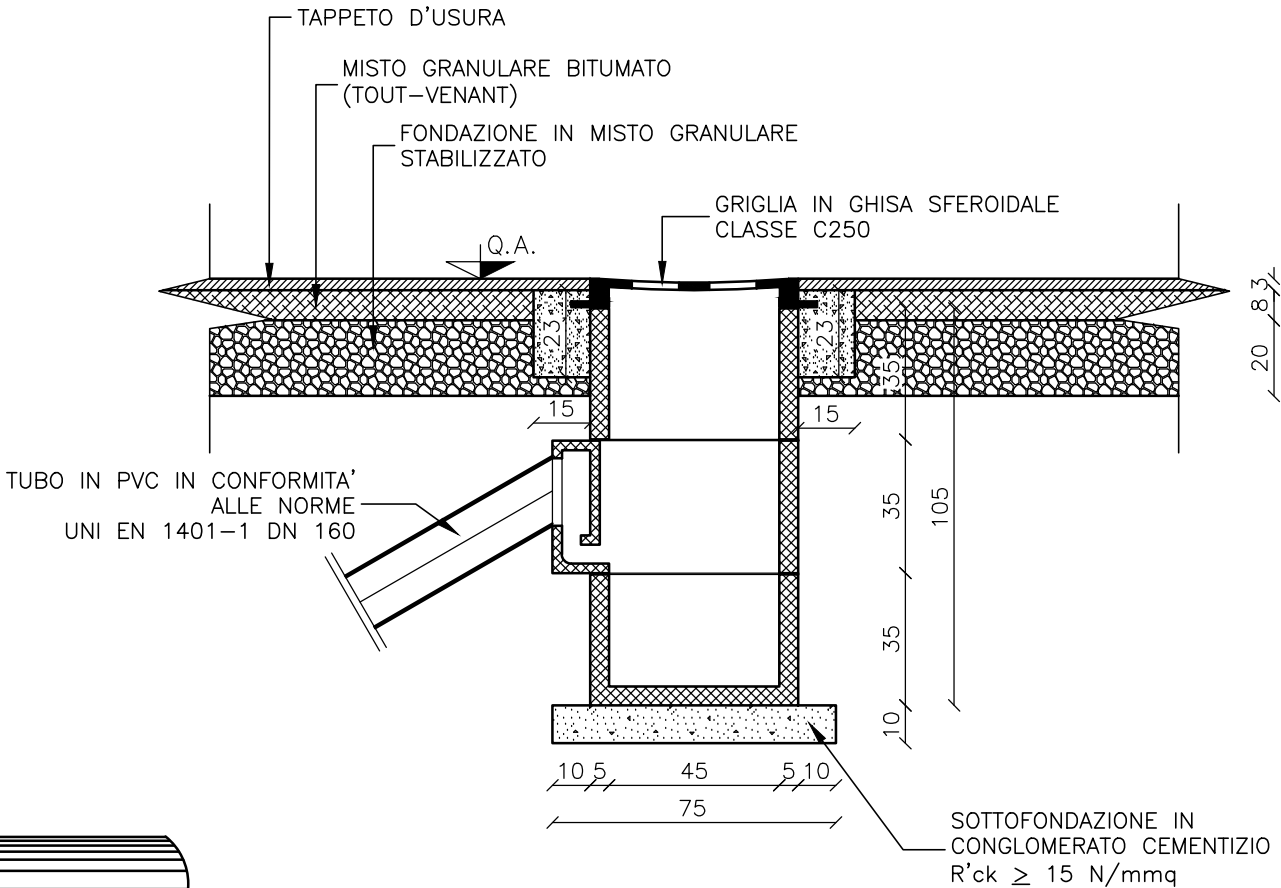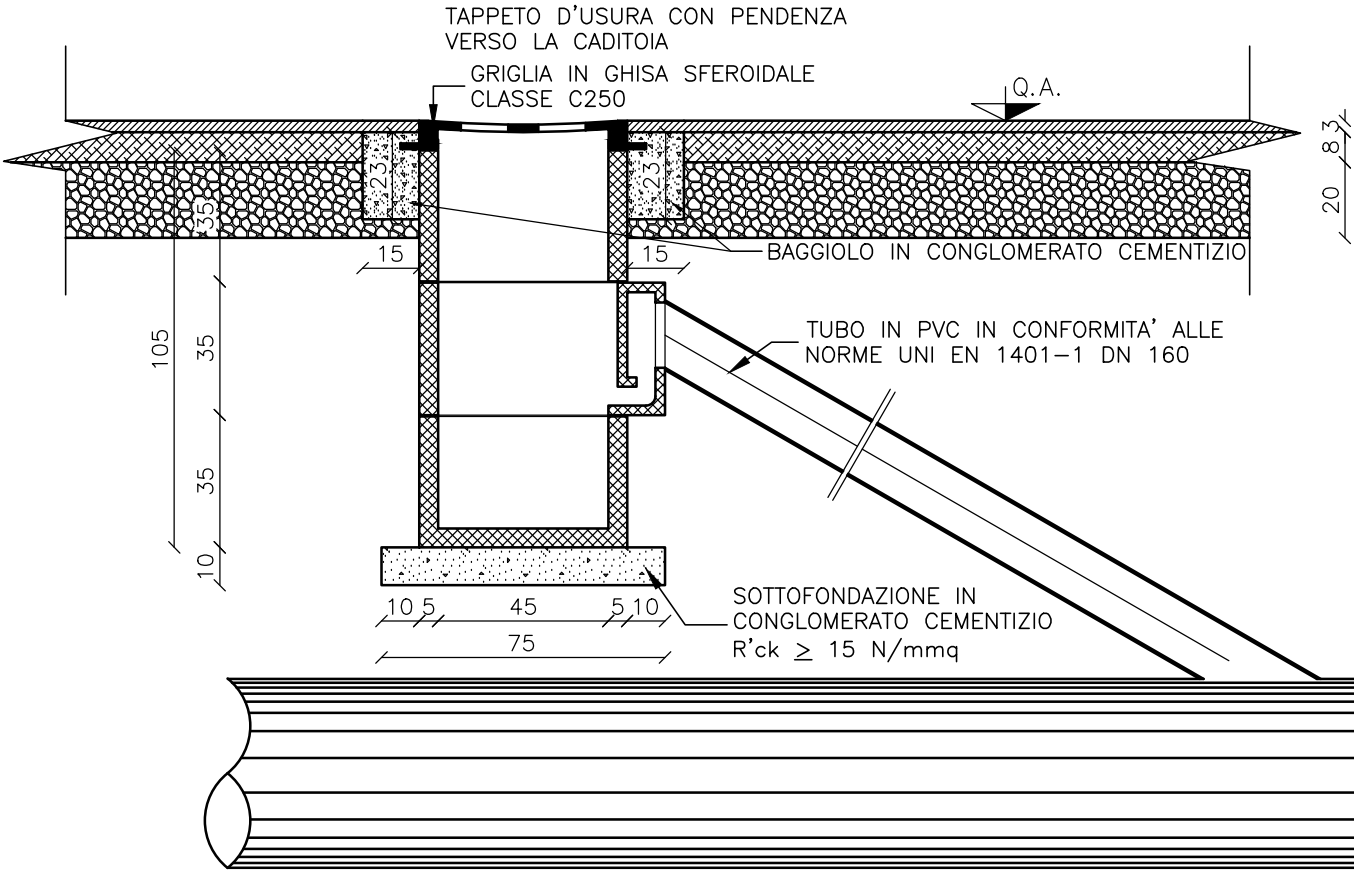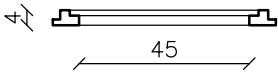

LA TUBAZIONE SARA' POSATA SU SABBIA GRANITA PER UNO SPESSORE PARI A 15 cm. E SARA' CALOTTATA CON CALCESTRUZZO R'bk 100 Kg/cm² PER UNO SPESSORE DI cm. 15

COLLETTORE RETE FOGNARIA ESISTENTE

OGGETTO PARTICOLARE POZZETTO IMPIANTO RACCOLTA ACQUE METEORICHE	TAVOLA 3	ARCHIVIO Via C.na Vignole
	SCALE 1:20	