



# Planimetria Lottizzazione ed Edilizia Tipo      Scala 1:200

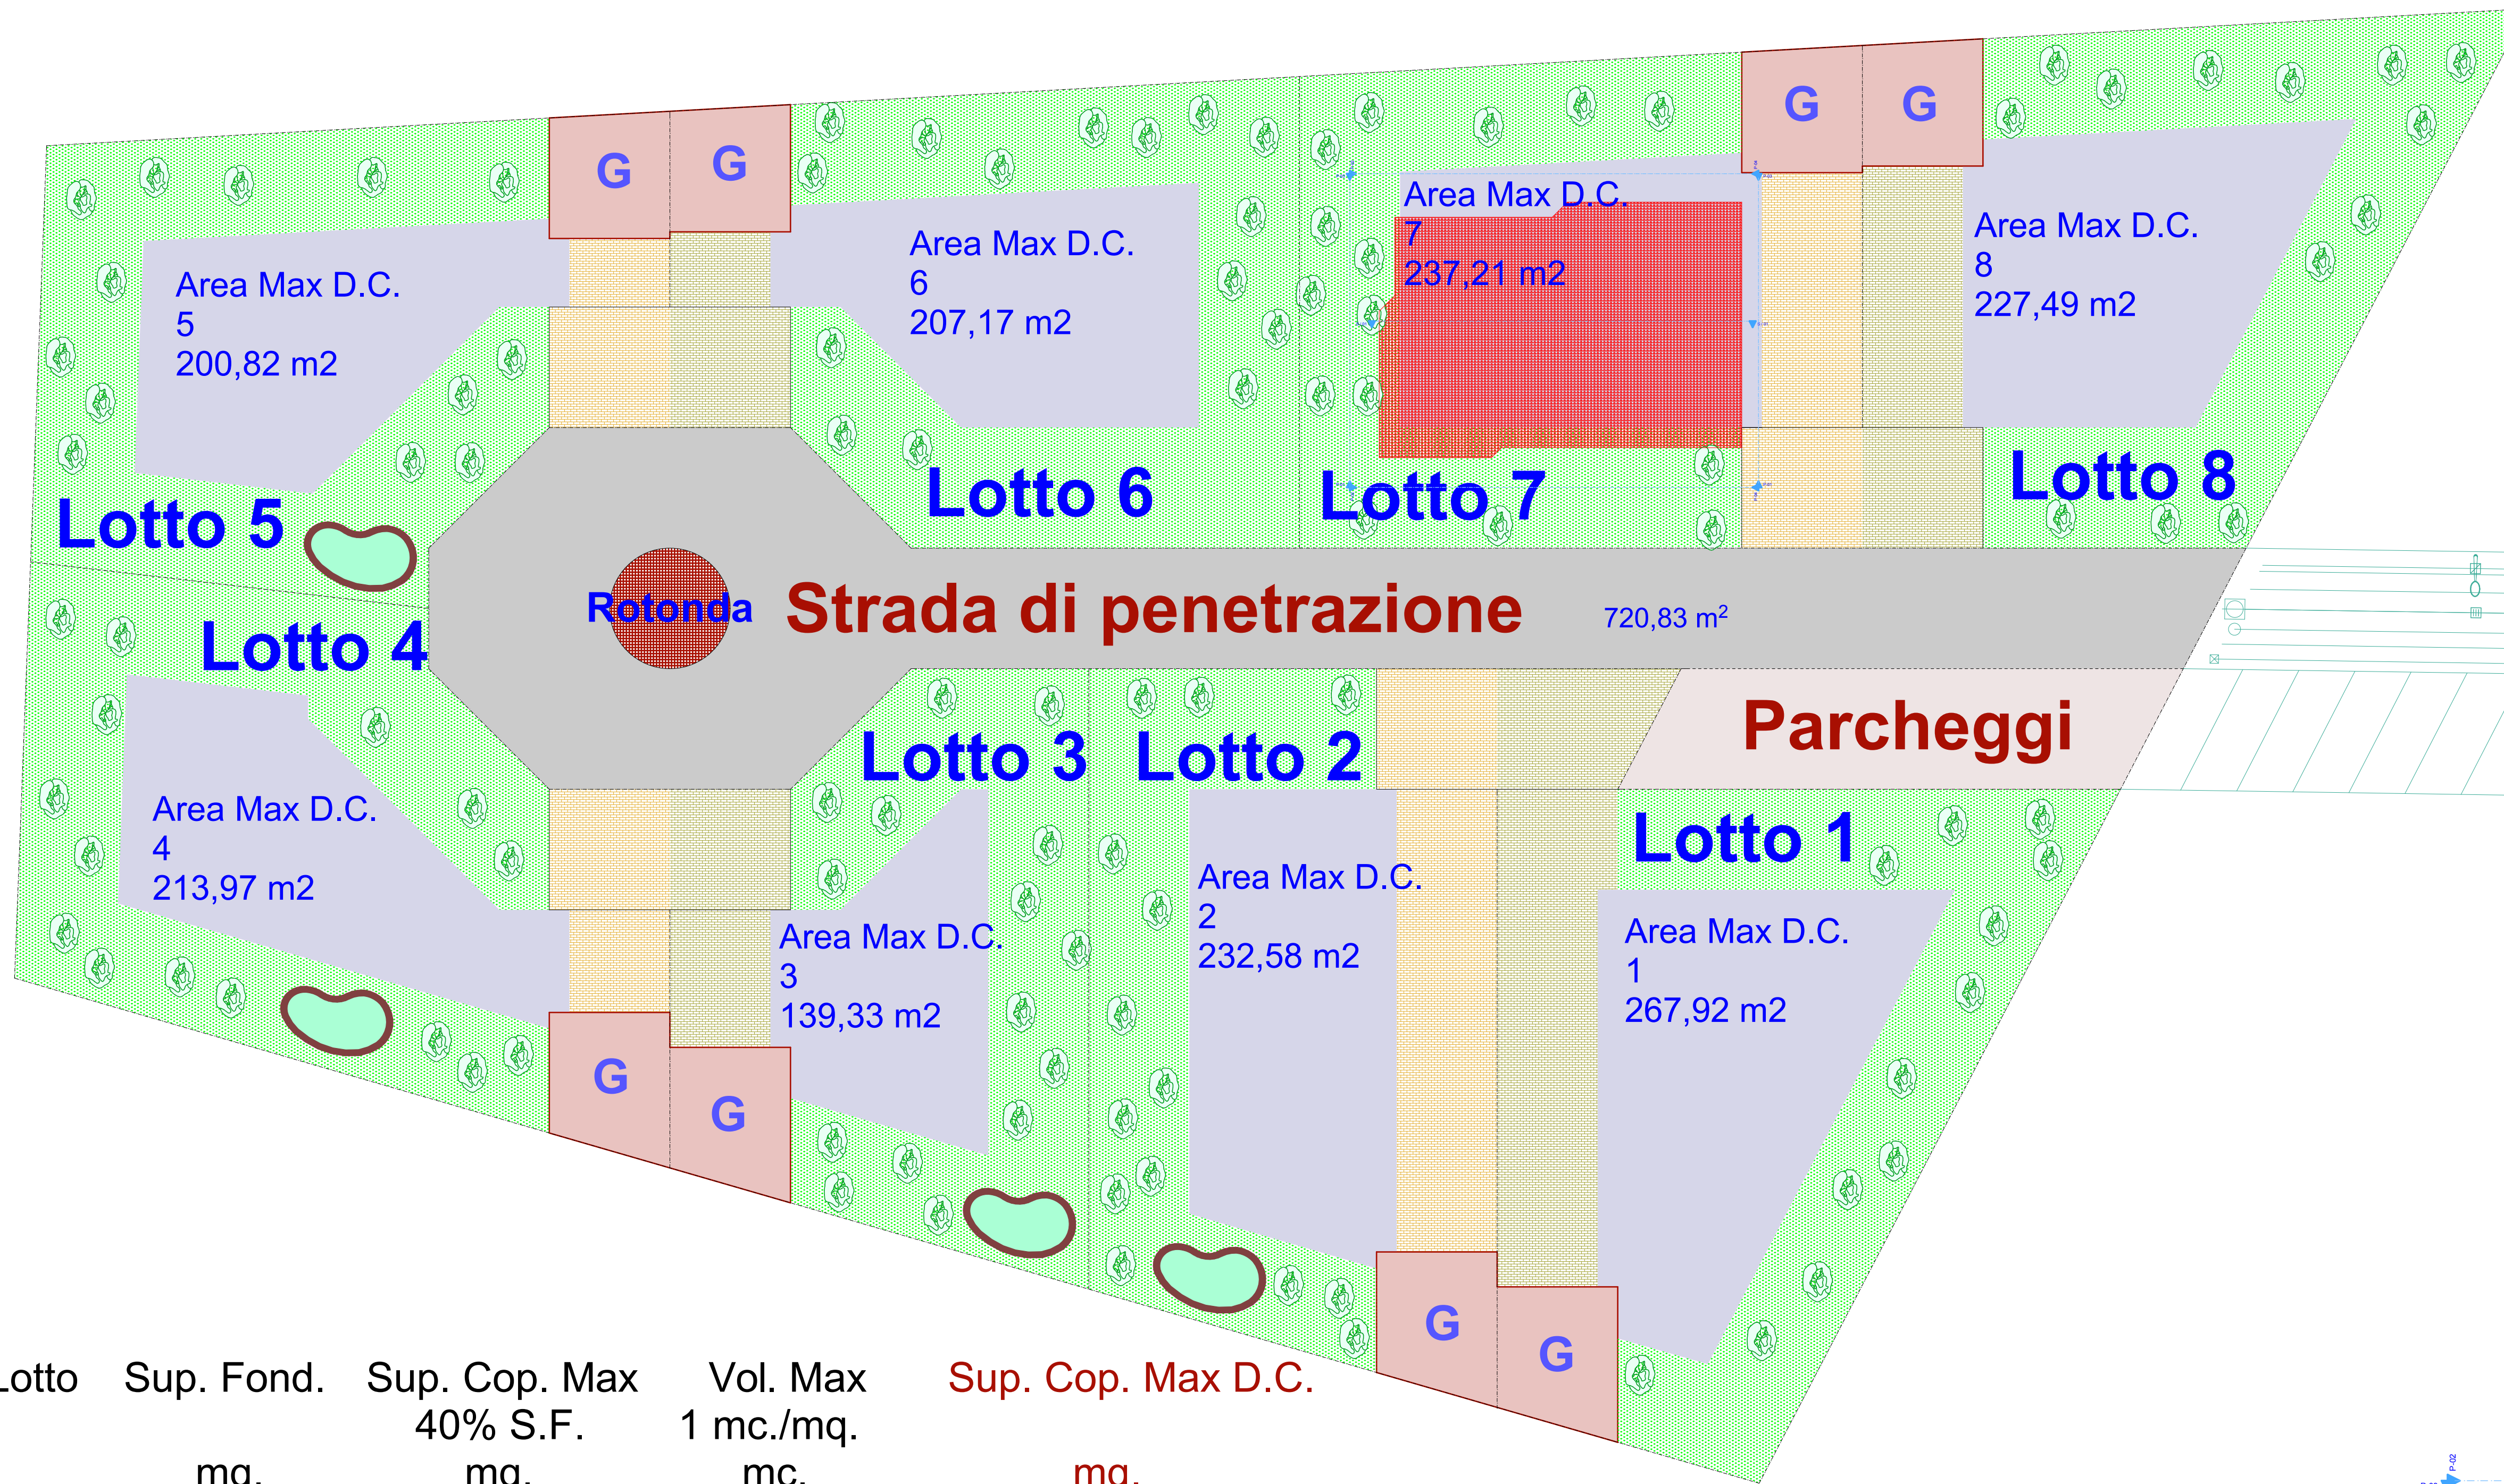


Lotto	Sup. Fond.	Sup. Cop. Max 40% S.F.	Vol. Max 1 mc./mq. mc.	Sup. Cop. Max D.C. mq.
1	782,02	312,81	782,02	267,92
2	687,68	275,07	687,68	232,58
3	526,78	210,71	526,78	139,33
4	680,74	272,30	680,74	213,97
5	637,86	255,14	637,86	200,82
6	654,22	261,69	654,22	207,17
7	678,82	271,53	678,82	237,21
8	669,78	267,91	669,78	227,49


Parcheeggi pubblici mq. 150,00  
Strada pubblica mq. 749,10

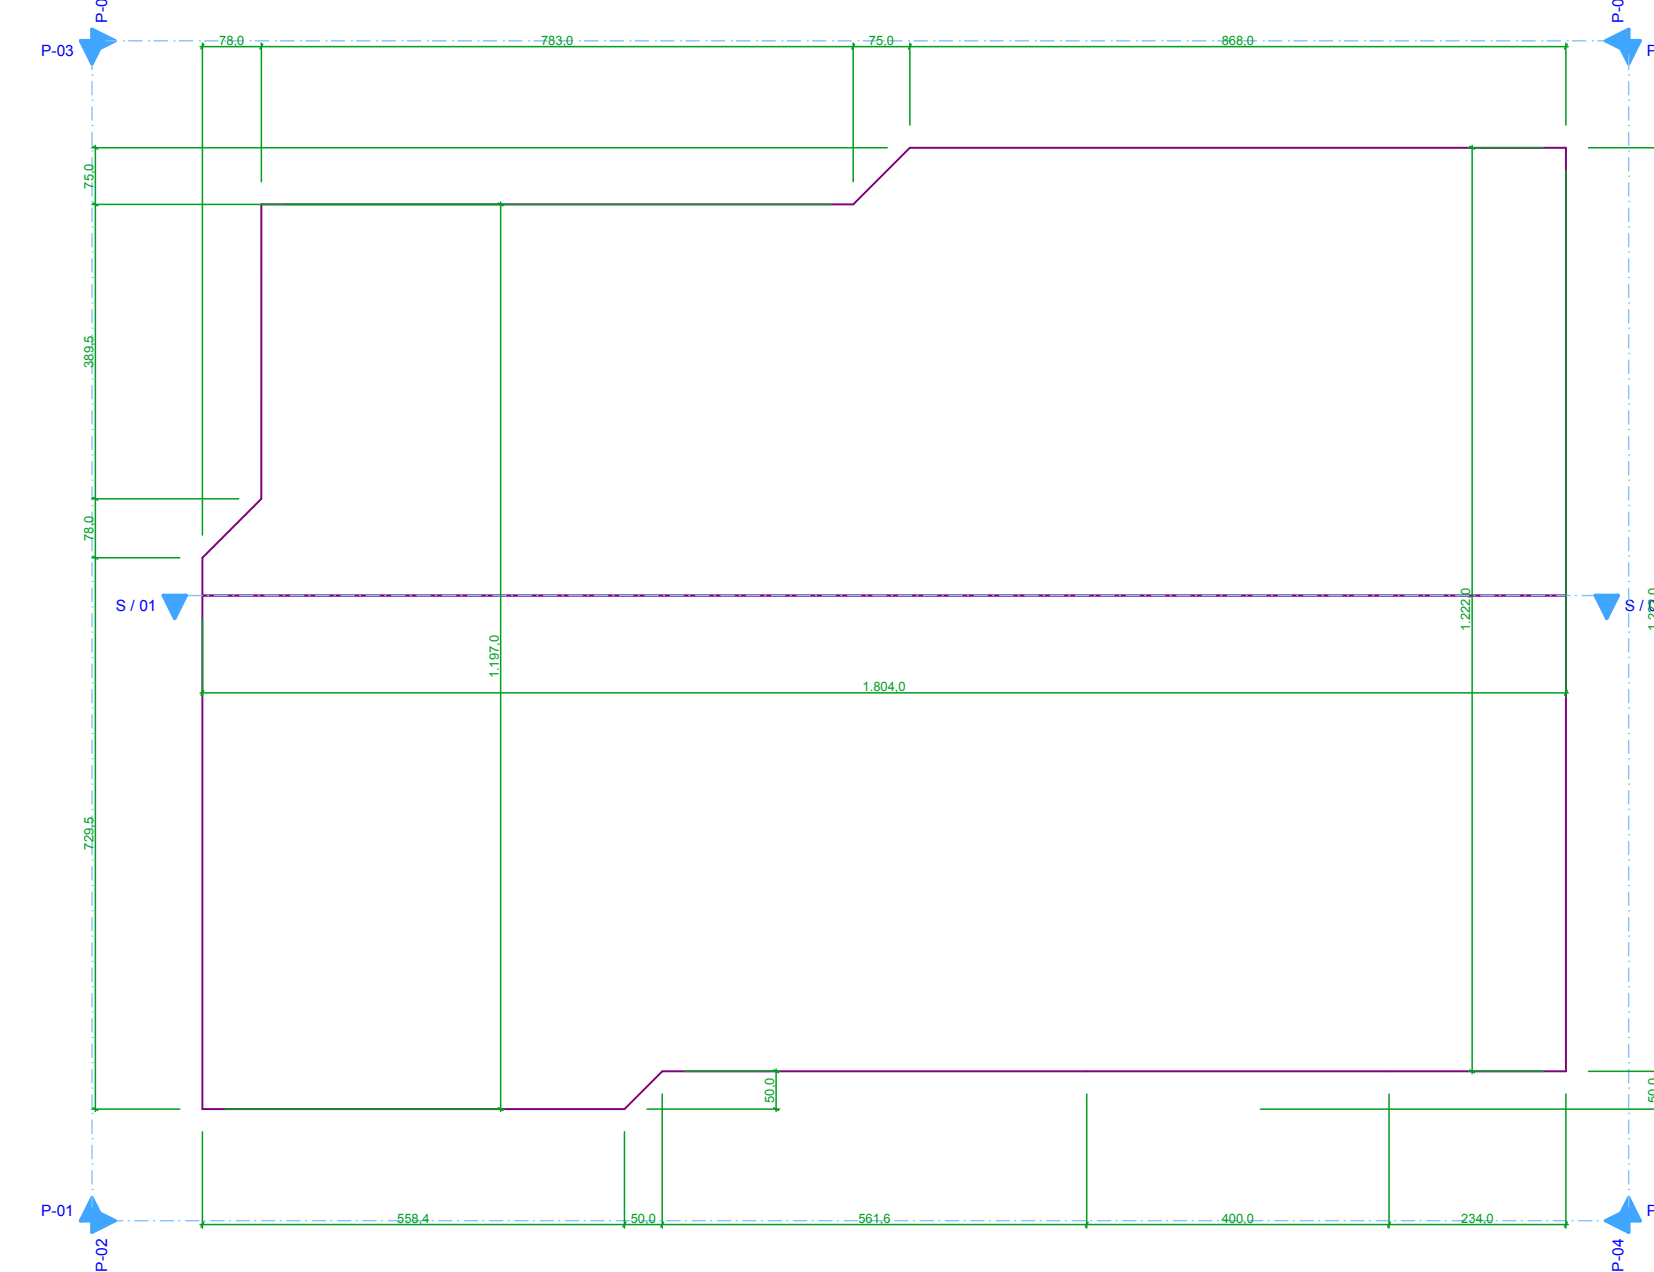


Sezione S/01  
Edilizia Tipo  
Scala 1:100

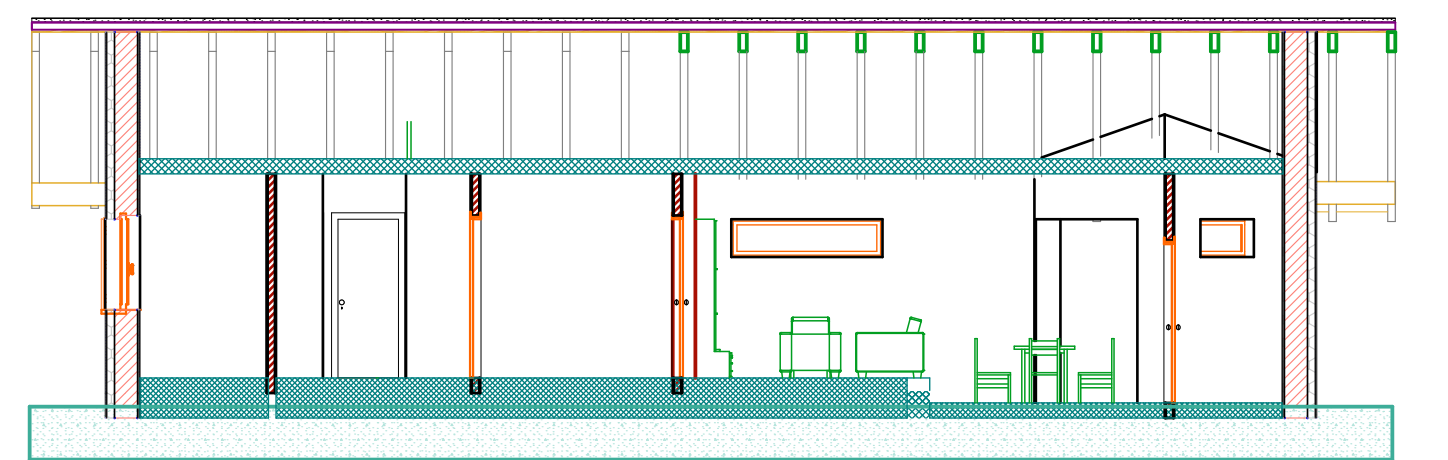


Sezione S/01  
Edilizia Tipo  
Scala 1:100

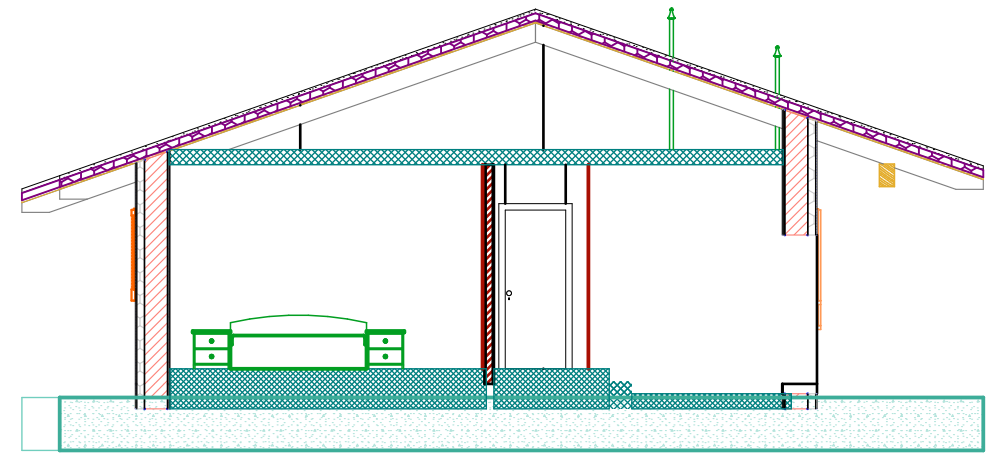


Prospetto P/01  
Edilizia Tipo  
Scala 1:100

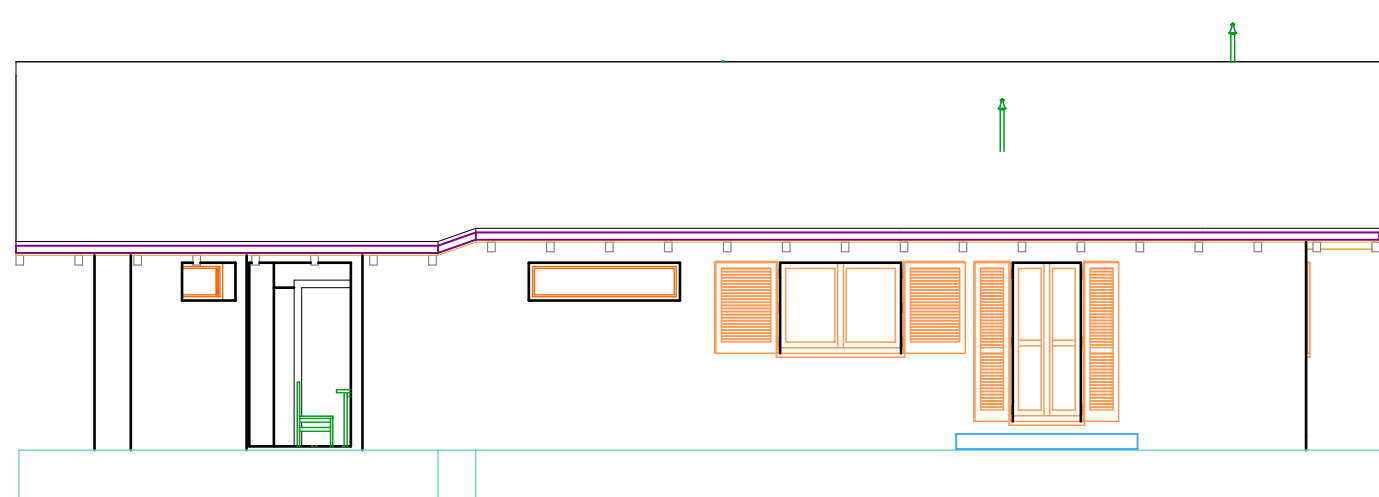


Prospetto P/02  
Edilizia Tipo  
Scala 1:100

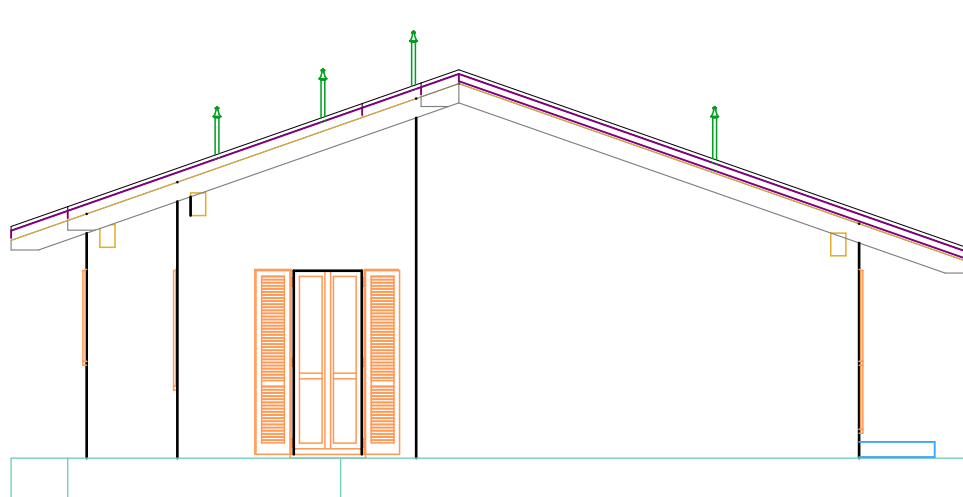

Prospetto P/03  
Edilizia Tipo  
Scala 1:100

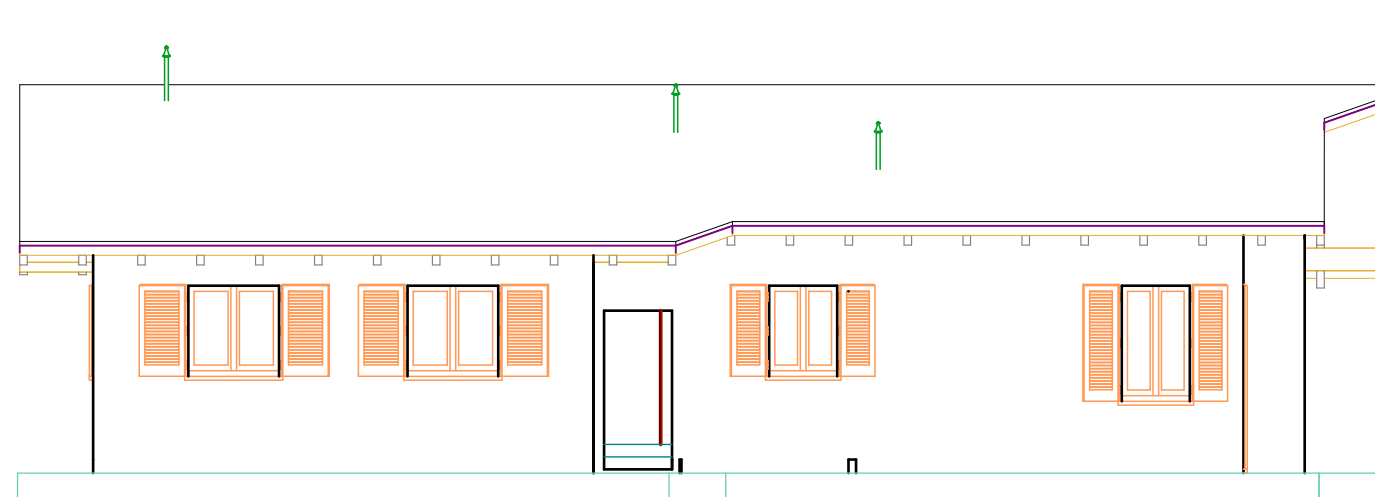

Prospetto P/04  
Edilizia Tipo  
Scala 1:100

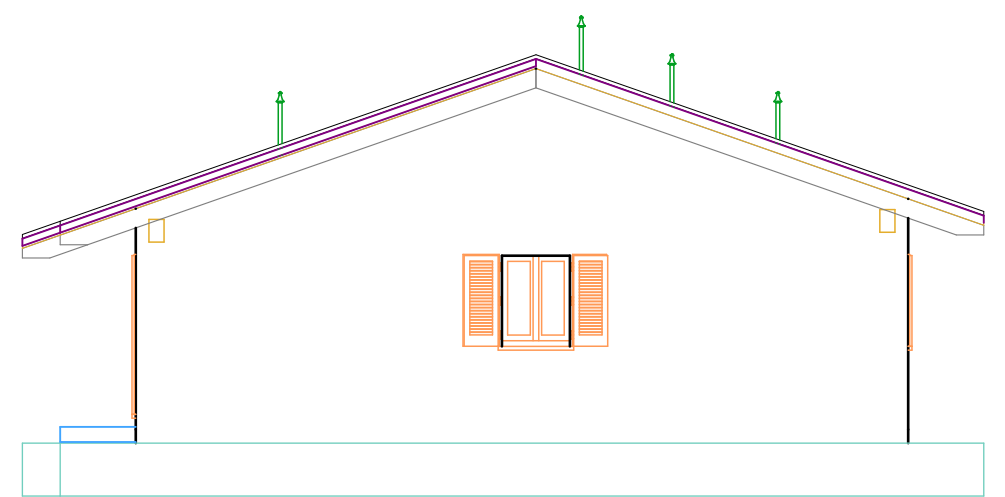

	<h1>STUDIO PISONÈ angelo</h1> <p>tel. 011 555517 - 235582 Computer/Notes P.O. tel. 027 110111 fax 027 331333 e-mail: <a href="mailto:AngeloPisonè@libero.it">AngeloPisonè@libero.it</a></p>	
<b>Committente</b>	<p><b>Lamastra Dotti, Alfredo</b>  <b>Spazio Oyayida</b></p>	
<b>Cod. Fisc. / RIVA</b>	<p><b>LIMS19R5 S.R.L. 12919079 / STN C.D. 658601 211353</b></p>	
<b>Progettista Opere Architettoniche</b>	<p><b>Pisonè Geometra Giuseppe</b>          Iscrizione Albo Professionisti Provincia di Novara n° 1062</p>	
<b>Cod. Fisc. / RIVA</b>	<p><b>PSN GRP 42227 58844 / 02913630032</b></p>	
<b>Progettista Collaboratore</b>	<p><b>Primo Dott. Ing. Lillo</b>          Iscrizione Albo Professionisti Provincia di Novara n° 630</p>	
<b>Cod. Fisc. / RIVA</b>	<p><b>PRN LV 438113 121431 / 03352920039</b></p>	
<b>Comune</b>	<p><b>Caravaggio (Novara)</b></p>	
<b>Progetto</b>	<p><b>Opere di urbanizzazione per Permessi di Costruire Convenzionato POC 2</b></p>	
<b>Disegno</b>	<p><b>Pianimetria Lottizzazione ed Edilizia Tipo</b></p>	
<b>ALL. N.</b>	<p><b>LMS 02/2012</b></p>	<p>del <b>17 settembre 2012</b></p>